


1 : 1 4 4 0
0 10 20 50 100m

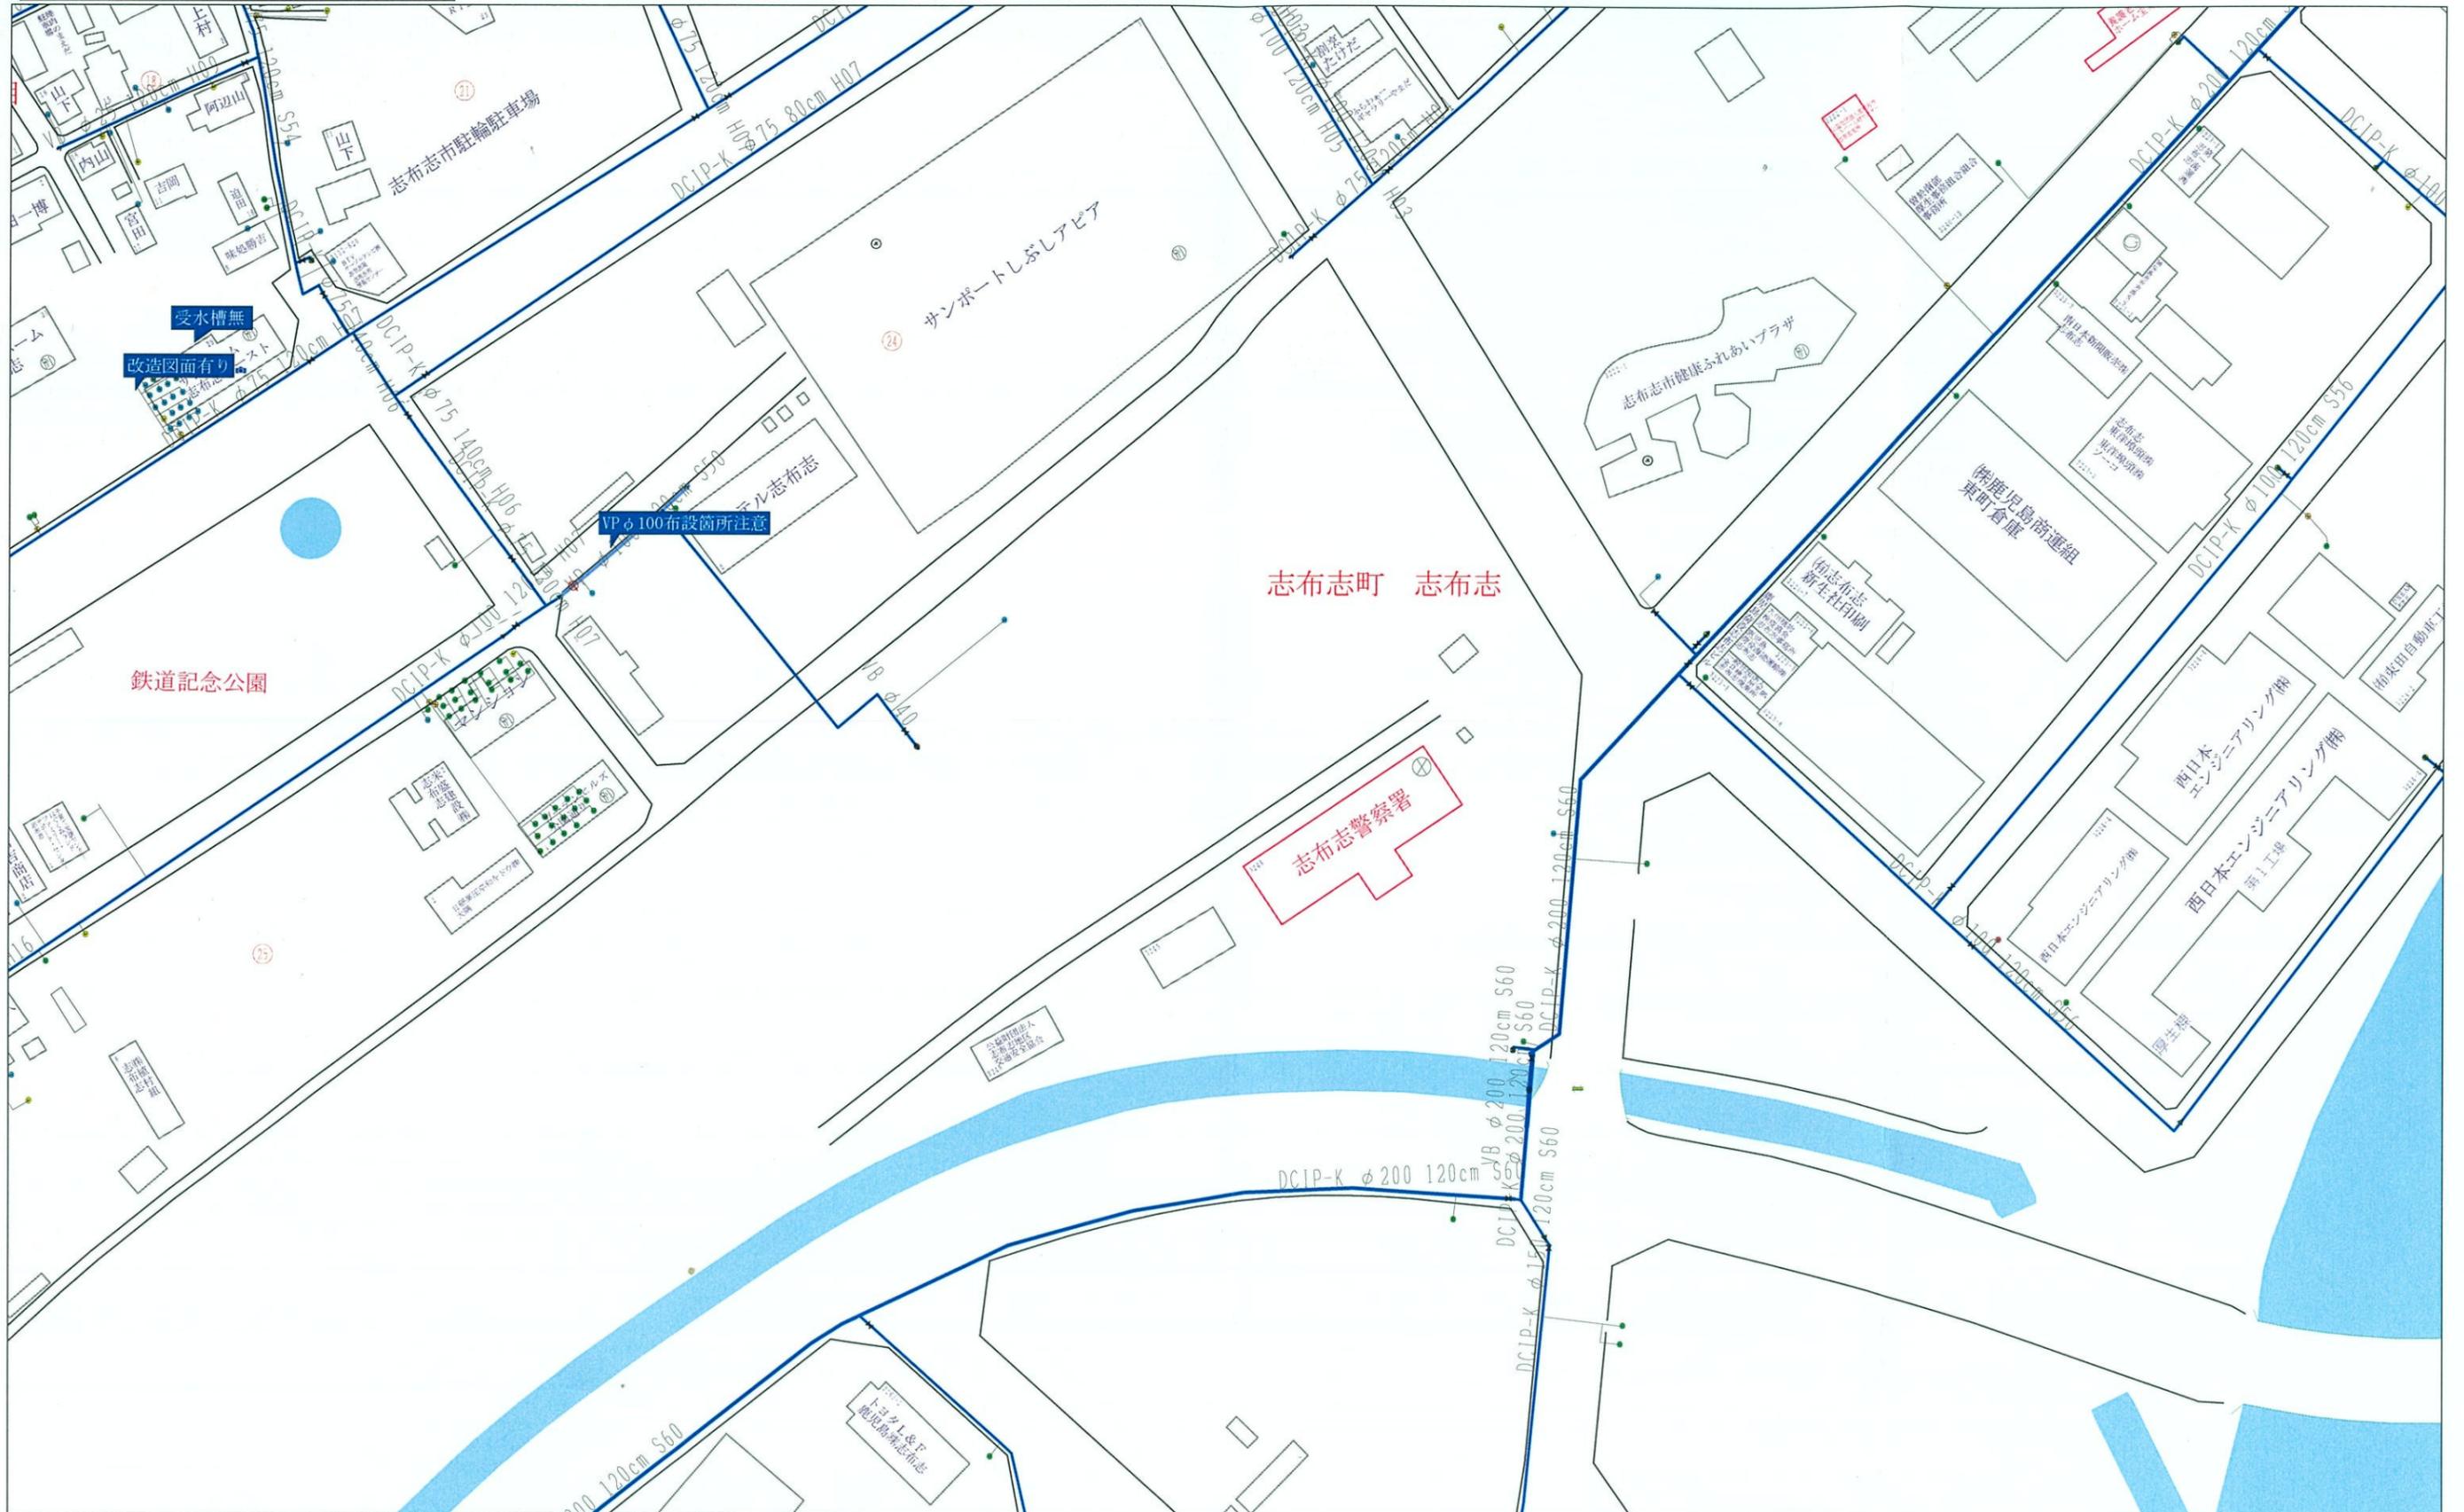

※この管網図の埋設位置及び深さについては、参考とする。