

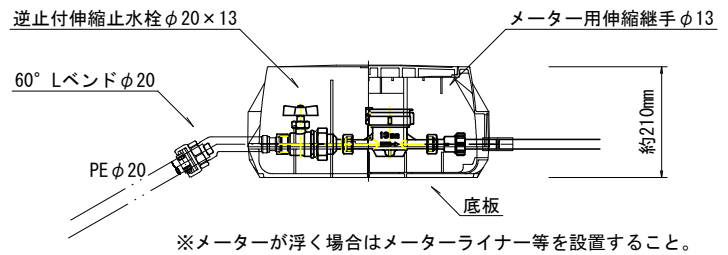
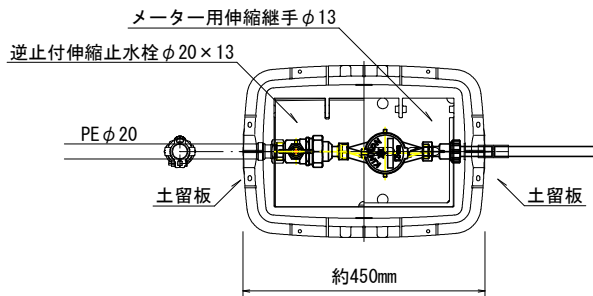


メーター口径13mm標準設置図



志布志町内（ロングメーター）

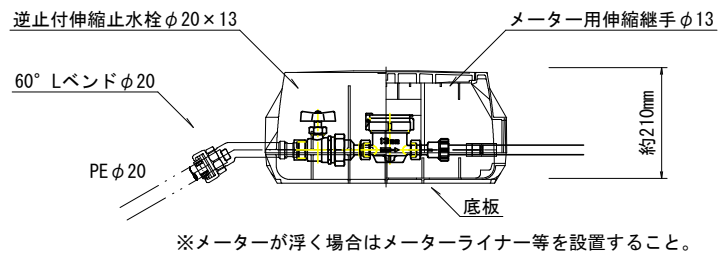


有明町・松山町内

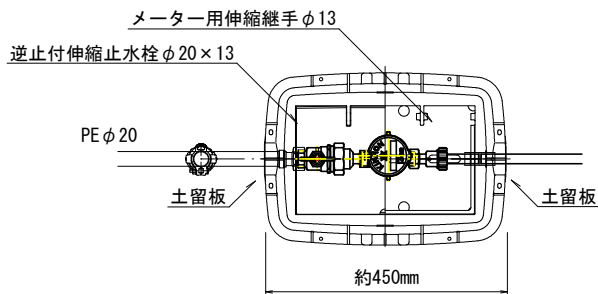

メーター口径20mm標準設置図

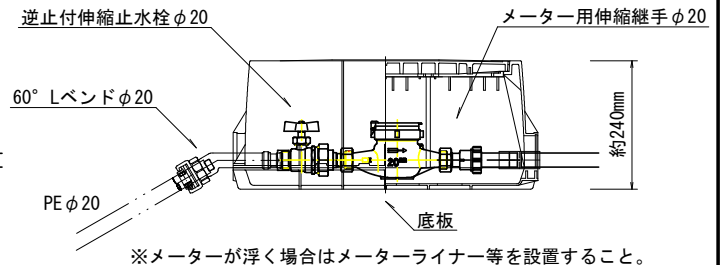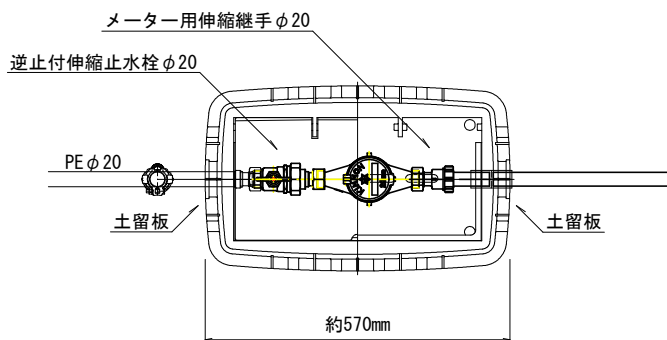

メーター口径25mm標準設置図

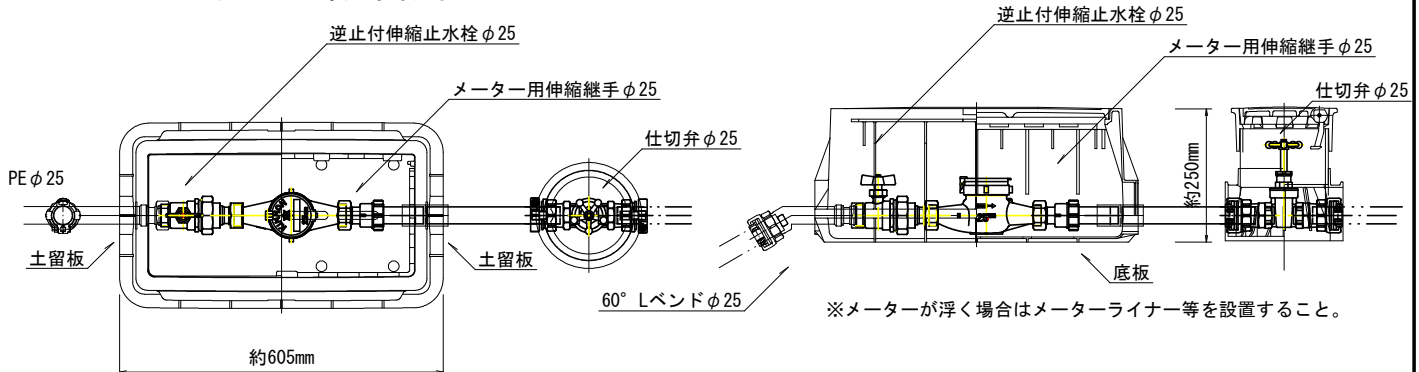

- ・メーターボックスは雨水の侵入を避けるため、周囲の地面より高めの位置に設けること。
- ・ボックス内に土砂が混入しないように、両側に土留板の設置等の措置を施すこと。
- ・メーター取替が容易に出来るよう口径が一つ上のボックスを使用し、底板を設置すること。
- ・メーターボックスは、車両の通行等が考えられる場合は、それに耐えられる鋳鉄製の製品を使用すること。
- ・25mmについては、2次側に仕切弁または止水栓を設置すること。仕切弁のボックスについては、車両の通行等が考えられる場所については、それに耐えられるハイピット等の製品を使用すること。