



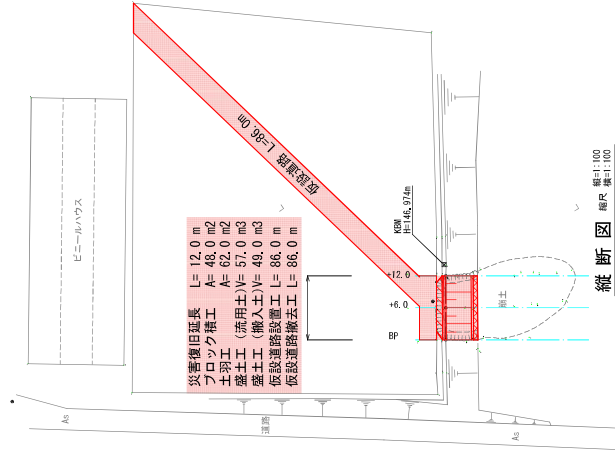


縦断図 縮尺 縦=1:100 横=1:100

150.00

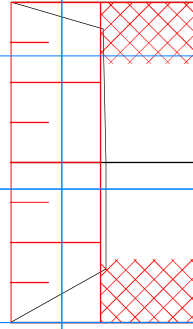


88

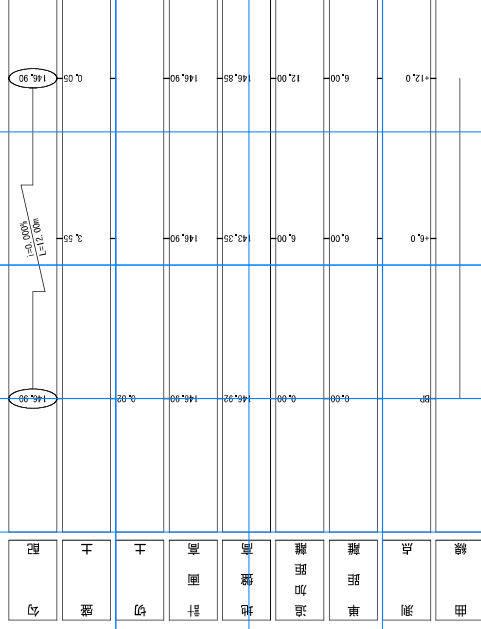

横断面 缩尺=1:100

GH=146.85	
FH=146.90	
+12.0	


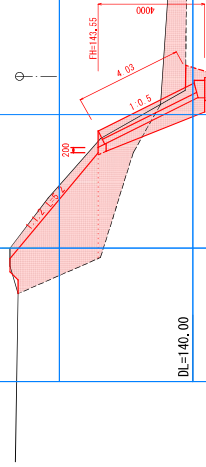


DL=140.00

ブロック積工・土羽工展開図より 土羽工 A = 62.40m²

流用土量	土量計算書より	V = 56.70m ³
搬入土量	105.4 - 56.7 =	48.90m ³

$$\begin{array}{r} \text{GH}=143.35 \\ \text{FH}=146.90 \\ \hline +6.0 \\ \hline \end{array}$$



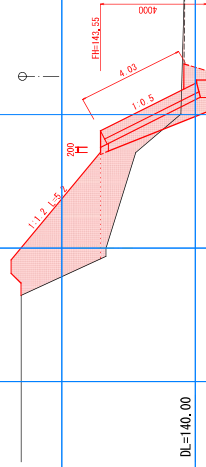

DL=140.00

BP


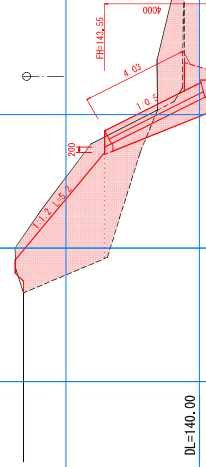


DL=140.00

实施设计图


[illegible]

令和7年災221-203号 大野原2地区農地災害復旧工事

ブロック積工標準断面図
S=1:50

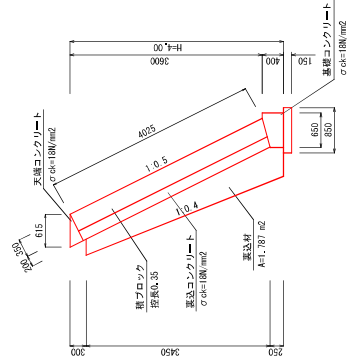


基礎工

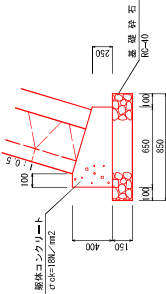

材料表
(10.0m当り)

基面修正	基礎碎石	型	枠	躯体コン	目地材	養生
8.50 m2	8.50 m2	6.50 m2		2.19 m3	0.22 m2	2.19 m3


工
端
天

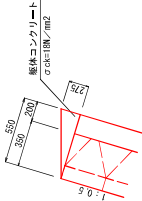


材料表
(10.0相当り)

型	枠	躯体コン	目地材	養生
2.75 m2		0.76 m3	0.08 m2	0.76 m3

ブロック積工・土羽工展開図

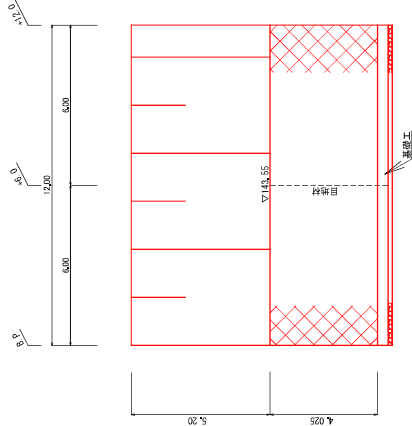

仮設道路標準断面図 $S=1:100$

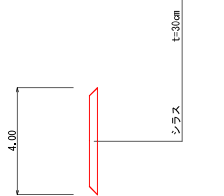

工羽工

土羽工面積 $5.20 \times 12.0 = 62.40 \text{m}^2$

ブロック積工

ブロック積	4, 025 × 12, 0	= 48, 302m
水抜パイプ(WUφ50)	48, 30, 3 × 0.16, 10 15, 10 × 1, 23	= 19, 80m
木材	0, 55 × 4, 025	= 2, 212m
天端工		= 12, 00m
基礎工		= 12, 00m

実施設計図

[illegible]